



Baustellen-Info

INFOBLATT Nr. 1; 14. März 2022
Baustart



Hydrantennetz-Erneuerung Staatsstrasse **Abschnitt Mädlweg bis Grütlistrasse**

Geschätzte Anwohnerinnen und Anwohner

Die Technischen Betriebe erneuern die Hydrantenleitung entlang der Staatsstrasse im Abschnitt Mädlweg bis Grütlistrasse über das Grundstück der LG Bau AG. Mit Querung der Grütlistrasse wird die nordseitige Zu-/Wegfahrt für den Verkehr gesperrt.

Die südliche Zu- und Wegfahrt Grütlistrasse bleibt während den Bauarbeiten für den Verkehr frei.

Die Bauherrschaft hat die Tief- und Belagsarbeiten an die LG Bau AG, Werdenberg, vergeben.

Baubeginn: ab Montag, 21. März 2022

Bauherrschaft und Unternehmer sind bestrebt, Behinderungen und Emissionen auf das Nötigste zu beschränken.

Wir danken für das Verständnis.

Regelmässige Information

Wir orientieren wöchentlich über die Bauphase der Folge-Woche. Informationen unter www.l-und-b.ch Rubrik news. Mit einer Mail an office@l-und-b.ch und dem Betreff "Info Grütlistrasse" erhalten Sie die Information direkt.

Haben Sie Fragen? Wir helfen Ihnen gerne weiter.

14. März 2022 /Bo

Ihre Ansprechpartner:

Bauherr
Technische Betriebe Grabs
Wasser, Lindenweg 4, Grabs

Herr Paul Tuor, Brunnenmeister
Tel. 081 772 08 87

paul.tuor@grabs.sg.ch

Projektleitung
Linder & Bokstaller AG
Schönfeldstrasse 10, Buchs


Herbert Bokstaller
Mobile 079 412 43 80

Herbert@l-und-b.ch

Unternehmer
LG Bau AG
Staatsstrasse 7a, Werdenberg

Herr Robert Geisser
Mobile 079 698 47 26

r.geisser@lgbau.ch

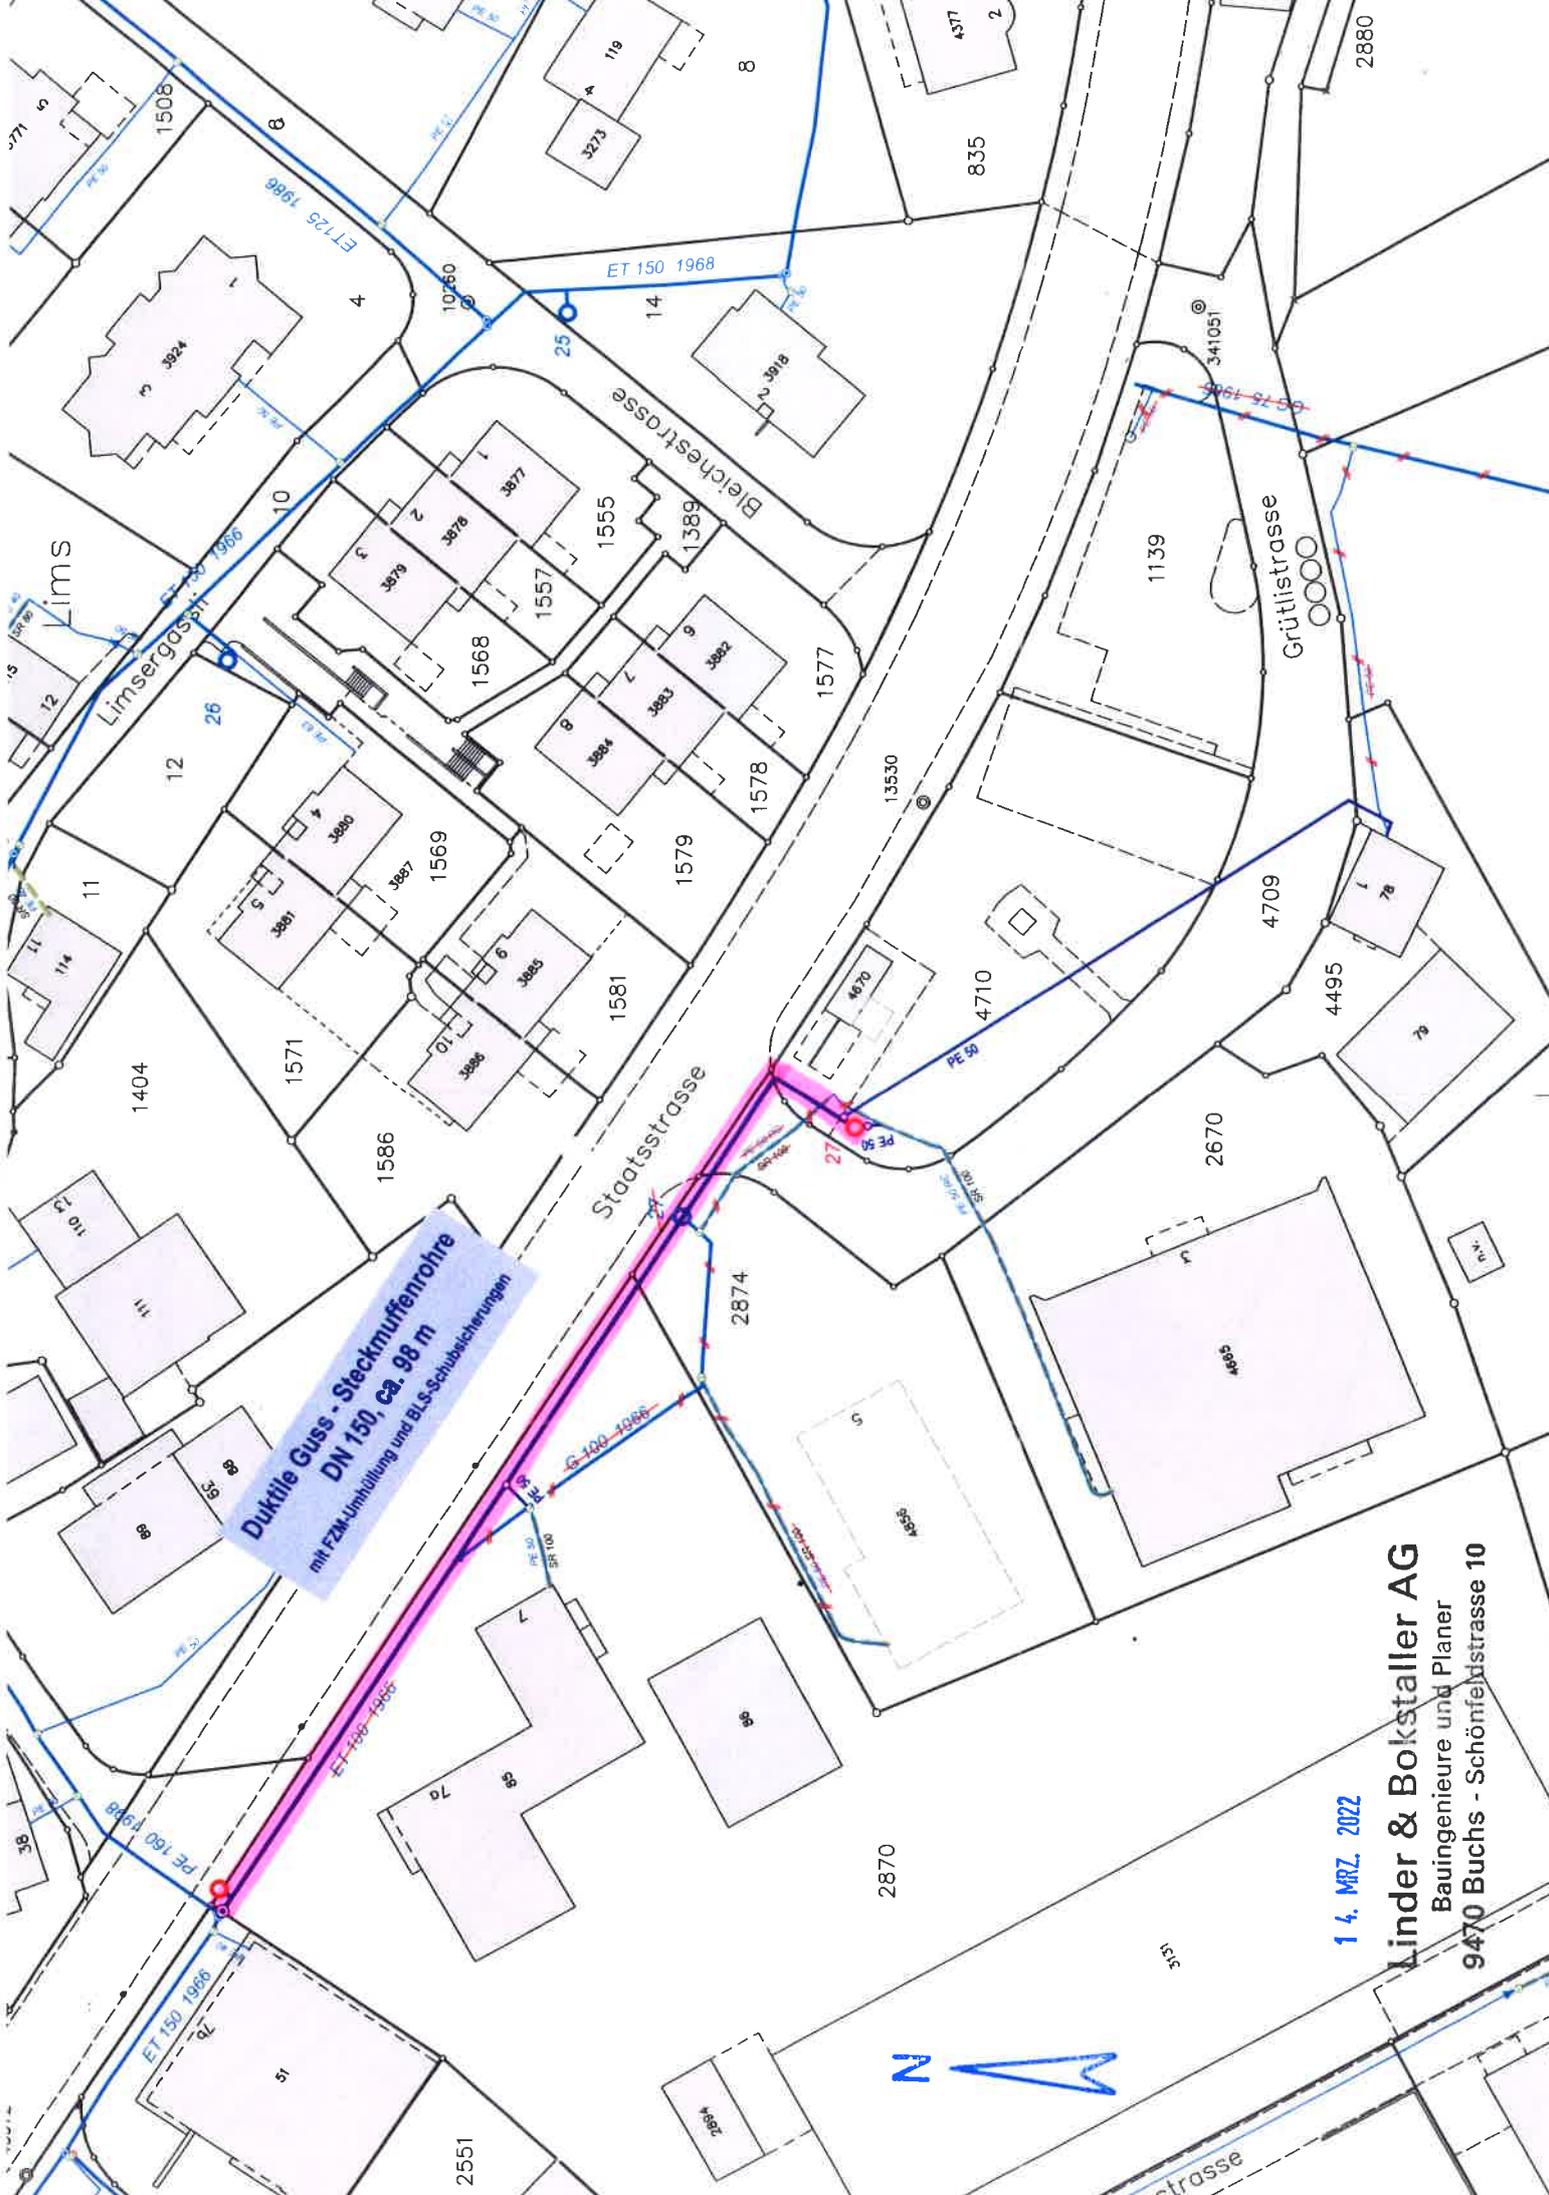

Duktile Guss - Steckmuffenrohre
 DN 150, ca. 98 m
 mit FZM-Umhüllung und BLS-Schubstärkungen

14. MRZ. 2022

Linder & Bokstaller AG
 Baingenieure und Planer
 9470 Buchs - Schönfeldstrasse 10