



Schalmenlitten


Schalmenlitten

Woche 17.-21. Mai

abgeschlossen

in Ausführung

3805

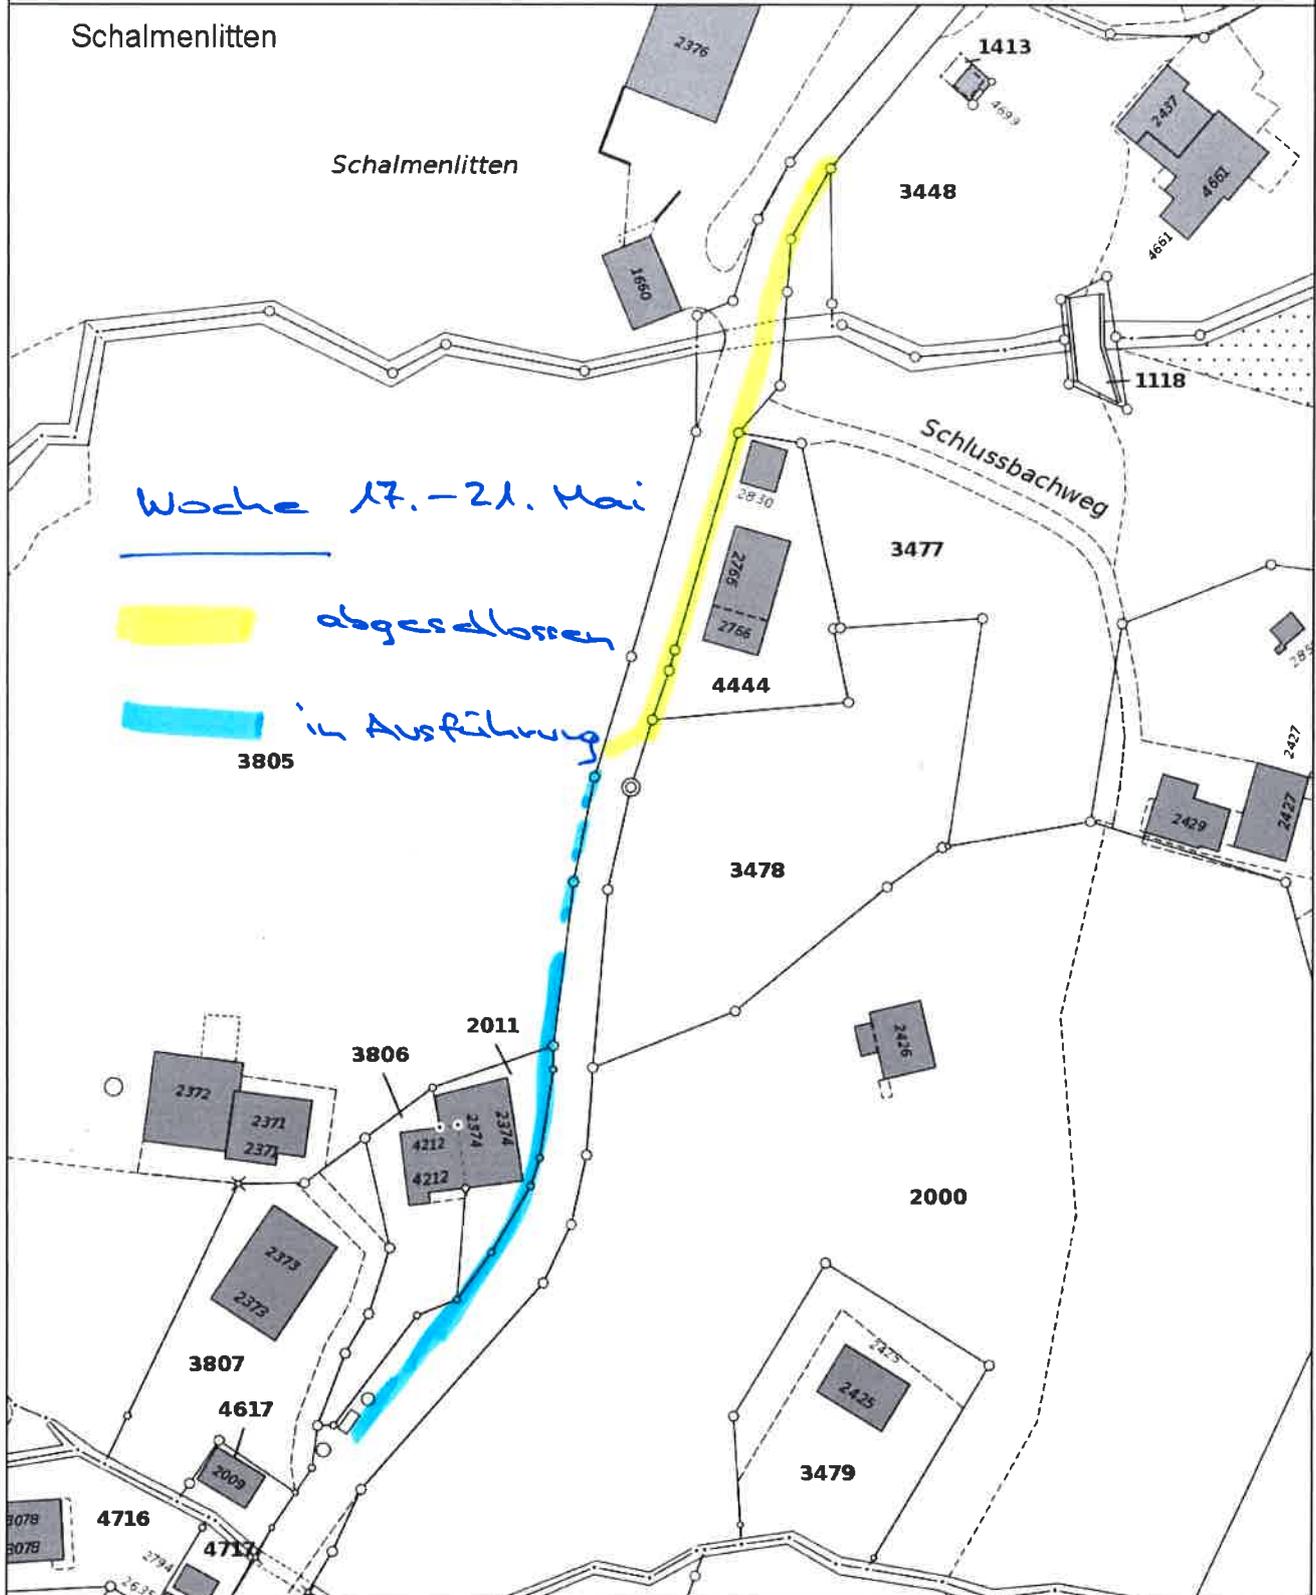

Haftungsausschluss: Vor Beginn von Grabarbeiten im Bereich der EW und CATV-Kabel sowie Wasser- und Kanalisationsleitungen ist durch Sondagen die genaue Lage und der Verlauf der Werkleitungen festzustellen. Weder die Politische Gemeinde Grabs noch die Werke haften für Schäden die aus fehlerhaften oder unvollständig nachgeführten Daten resultieren.



Masstab 1:1000

0m 10m 20m 30m 40m

12. Mai 2021