




Schalmenlitten

Schalmenlitten

Baufortschritt  
20. bis 28. Mai

EW-Trasse

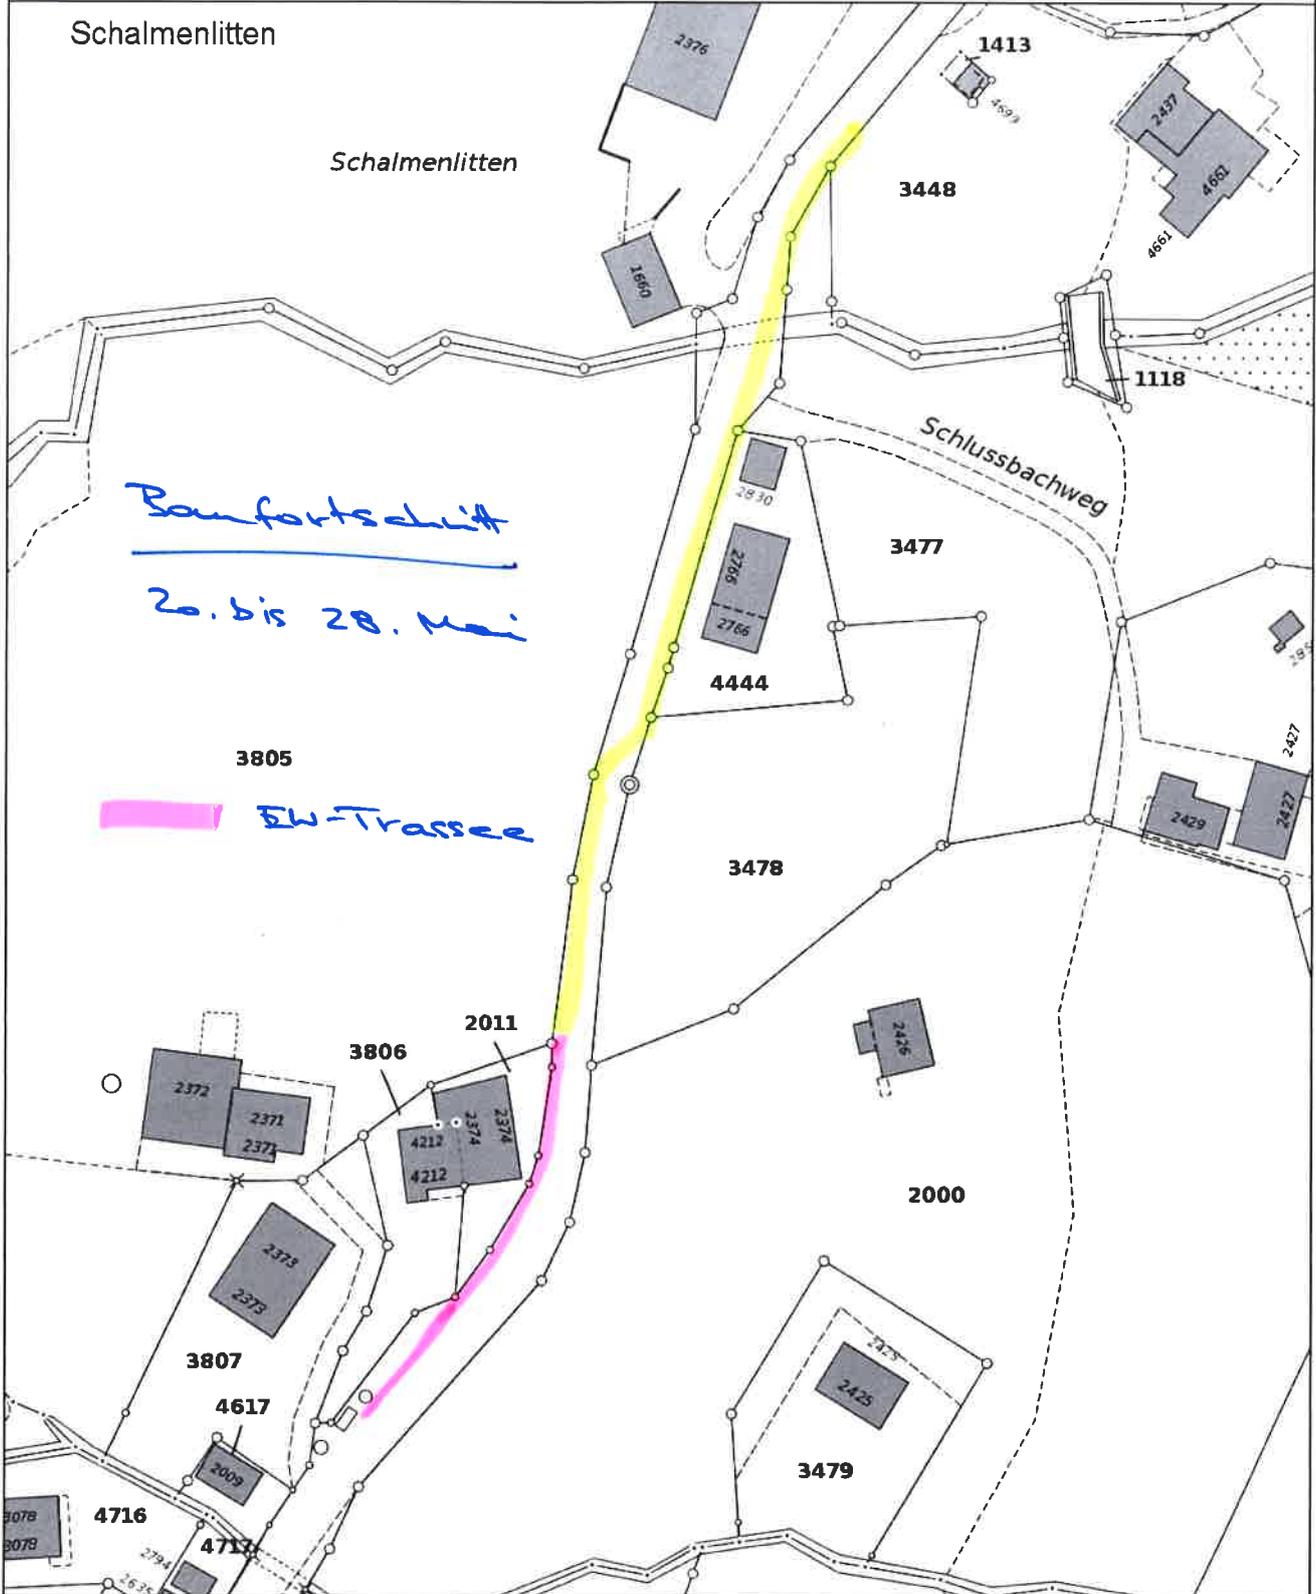

Haftungsausschluss: Vor Beginn von Grabarbeiten im Bereich der EW und CATV-Kabel sowie Wasser- und Kanalisationsleitungen ist durch Sondagen die genaue Lage und der Verlauf der Werkleitungen festzustellen. Weder die Politische Gemeinde Grabs noch die Werke haften für Schäden die aus fehlerhaften oder unvollständig nachgeführten Daten resultieren.



Massstab 1:1000

0m 10m 20m 30m 40m

20. Mai 2021/2